Principsnit A-A, ikke i mål

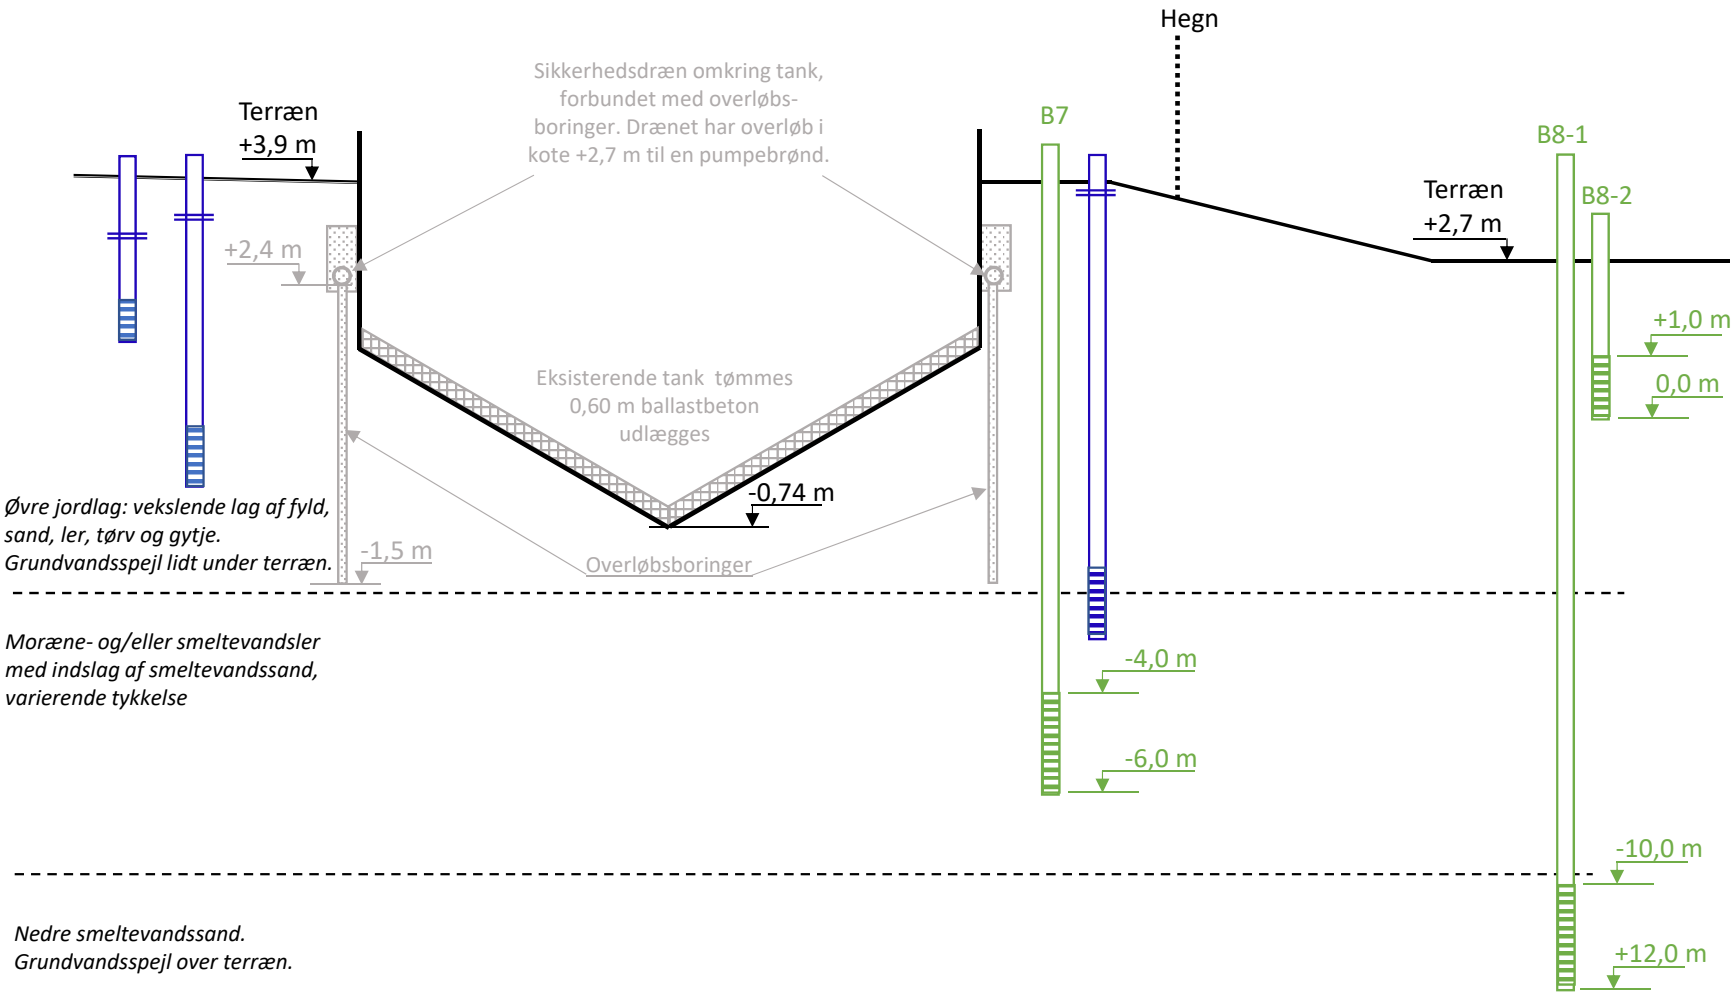

Signaturforklaring:

Eksisterende forhold:
vist i sort

Projektforslaget:
vist i grå

Eksisterende pejleboringer og vandspejl:
vist i blå
vandspejl
filtersætning

Forslag til undersøgelser:
vist i grøn
filtersætning